


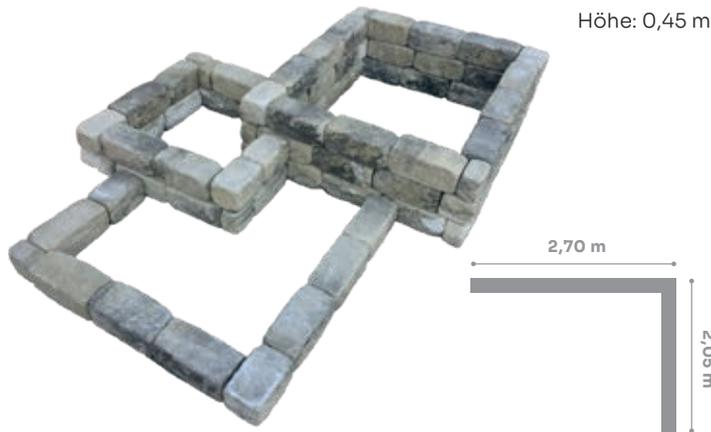

Aufbau von Santuro® Etagen Hochbeet - Bausatz 1

Für den Aufbau Santuro® Etagen Hochbeet - Bausatz 1 benötigen Sie eine Grundfläche von ca. 2,70 m x 2,05 m. Der Aufbau erfolgt laut Aufbau-Skizze in 3 Lagen (beginnend mit der 1. Lage) übereinander versetzt angeordnet. Die Mauersteine werden als Set geliefert.



Hinweis

Das Hochbeet muss auf ein frostfrei gegründetes Betonfundament von Mindestbreite von 25 cm und einer Mindestdiefe von 20 cm gesetzt werden. Die unterste Lage muss waage- und fluchtgerecht in 2-3 cm Zementmörtel verbaut werden.

Farben



Granit geflammt
Sandstein hell


Liefereinheit




79 Steine/Set (L/B/H in cm)				
53 Normalsteine	A	35	16,5	15
14 Endstein	B	25	16,5	15
12 Endsteine	C	10	16,5	15

Abgabe nur im Set möglich.


3. Lage

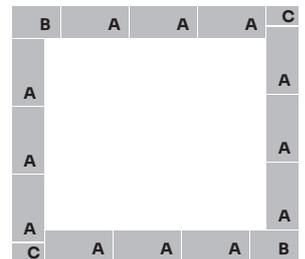

2. Lage

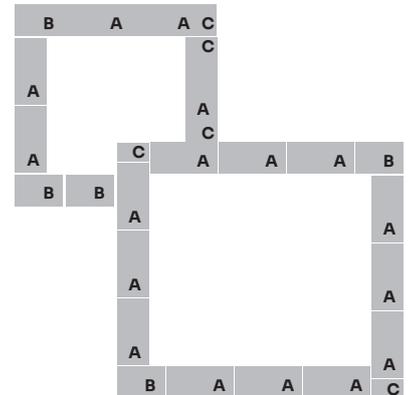

1. Lage Grundfläche

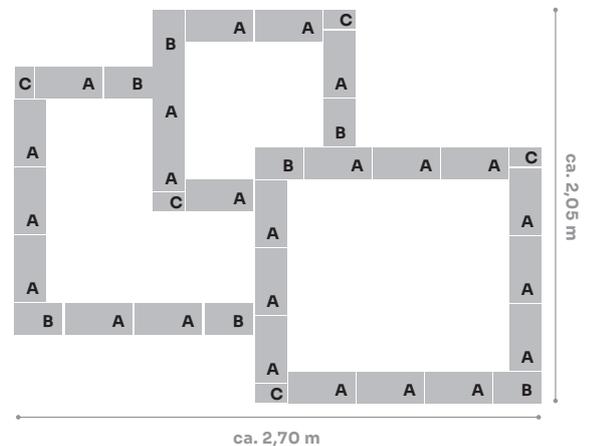

Maßstab 1:40