



### Aufbau von Santuro® Etagen Hochbeet - Bausatz 3

Für den Aufbau Santuro® Etagen Hochbeet - Bausatz 3 benötigen Sie eine Grundfläche von ca. 3,95 m x 1,45 m. Der Aufbau erfolgt laut Aufbau-Skizze in 5 Lagen (beginnend mit der 1. Lage) übereinander versetzt angeordnet. Die Mauersteine werden als Set geliefert.



Höhe: 0,75 m

#### Hinweis

Das Hochbeet muss auf ein frostfrei gegründetes Betonfundament von Mindestbreite von 25 cm und einer Mindestdiefe von 20 cm gesetzt werden. Die unterste Lage muss waage- und fluchtgerecht in 2-3 cm Zementmörtel verbaut werden.

#### Farben



Granit geflammt



Sandstein hell






#### Liefereinheit



160 Steine/Set (L/B/H in cm)

124 Normalsteine	A	35	16,5	15
18 Endstein	B	25	16,5	15
18 Endsteine	C	10	16,5	15

Abgabe nur im Set möglich.

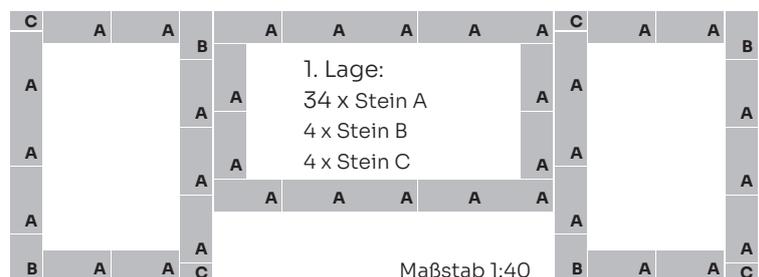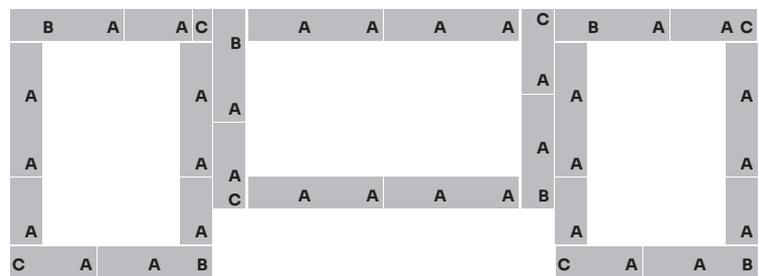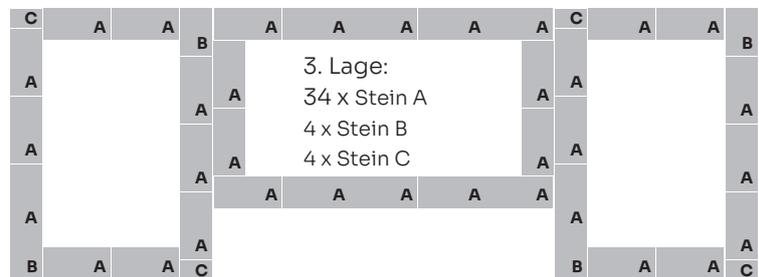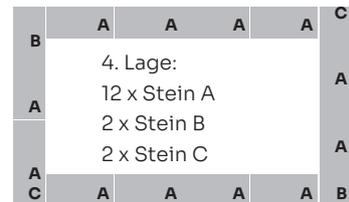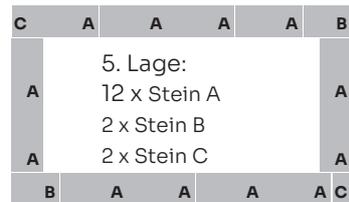

Maßstab 1:40