


Architekturpflaster Kombiform 8 cm

(cm)	L	B	H	Steine/m ²
A	30	20	8	7
B	20	20	8	9,5
C	20	10	8	10

(cm)	L	B	H	Steine/m ²
A	30	20	8	ca. 6,48
B	20	20	8	ca. 6,48
C	20	10	8	ca. 12,96


Reihenverband

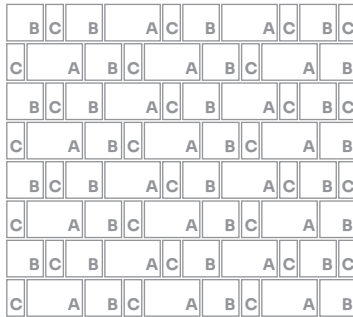


Hinweis

Planen Sie beim Reihenverband einen Mehrbedarf von einer Lage/10 m² ein.

Wilde Verlegung

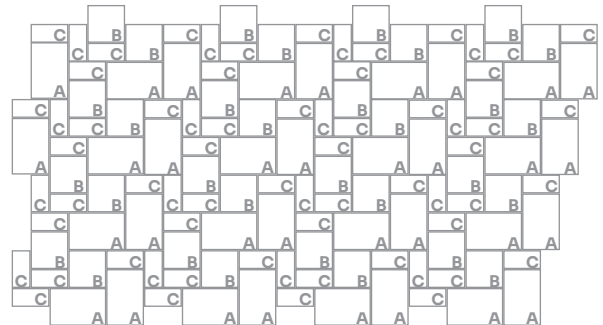

Wechselverlegung

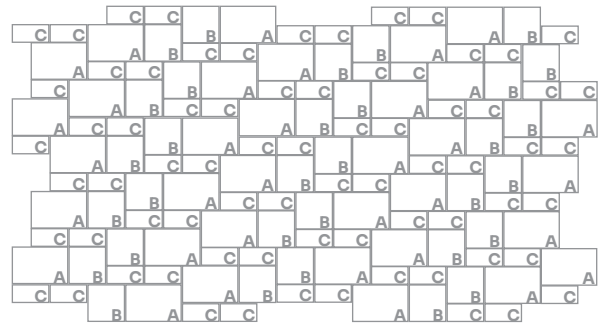

Verlegebeispiele ■ Maßstab 1:40