



Rasengitterstein und Füllstein

60/40/8 cm

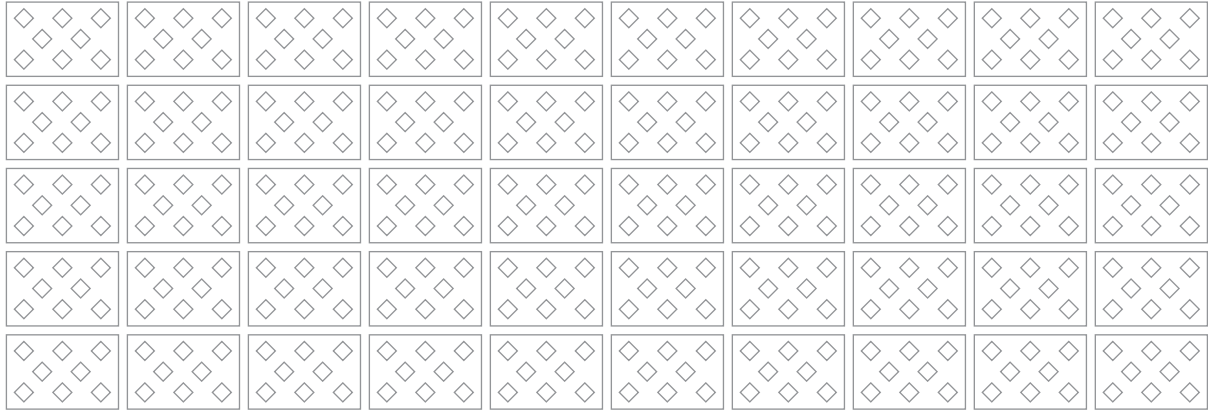

60/40/8 cm mit Füllstein 7,8/7,8/8 cm

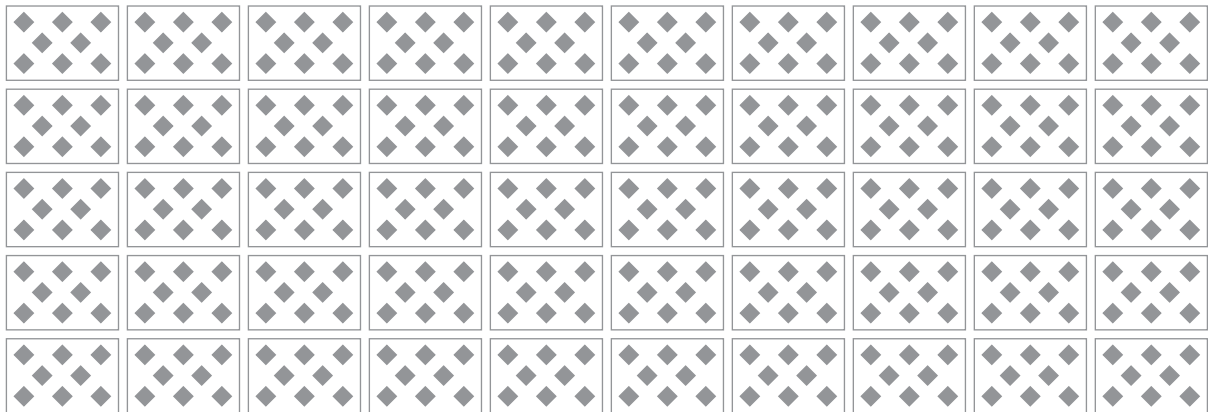

Verlegebeispiele ■ Maßstab 1:40