




## Aufbau - Santuro Mauerblock Antik / - Mini

Mauerstärke - 25 cm / 16,5 cm ■ Maßstab 1:40


### Gerade Mauer (Frontansicht)

|                               |              |
|-------------------------------|--------------|
| Normalstein                   | 15 x A       |
| Eck-, End-/Abschlussstein     | 5 x B, 5 x C |
| Mauerabdeckplatte (8 cm hoch) | 2 x D, 2 x E |

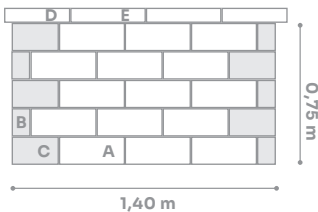

### Gerade Mauer mit Pfeiler (Frontansicht)


|                               |              |
|-------------------------------|--------------|
| Normalstein                   | 13 x A       |
| Eck-, End-/Abschlussstein     | 6 x B, 6 x C |
| Mauerabdeckplatte (8 cm hoch) | 2 x E        |

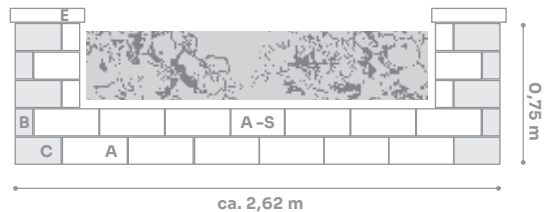

**Hinweis A - S:** 1 x A schneiden auf ca. 29 cm

### Gerade Mauer (Frontansicht)

|                               |              |
|-------------------------------|--------------|
| Systemstein                   | 70 x A       |
| Eck-, End-/Abschlussstein     | 5 x B, 5 x C |
| Mauerabdeckplatte (8 cm hoch) | 5 x D, 9 x E |

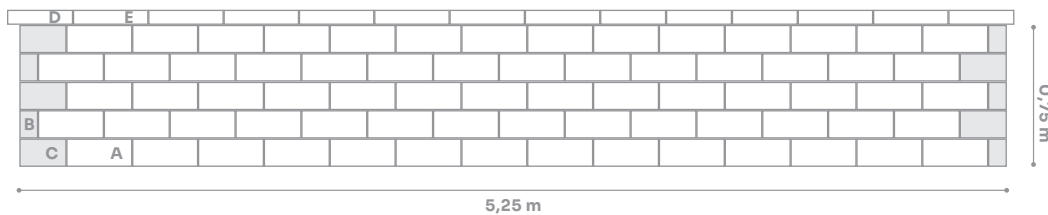

### FARBEN



Granit geflammt




Muschelkalk geflammt



Sandstein hell

### LIEFEREINHEIT

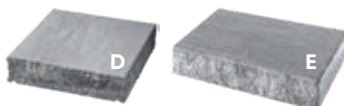

#### Normalstein (cm)

|   | L  | B       | H  |
|---|----|---------|----|
| A | 35 | 25/16,5 | 15 |

19 Steine/m<sup>2</sup>

#### Eck-/Endstein (cm)

|   | L  | B       | H  |
|---|----|---------|----|
| B | 10 | 25/16,5 | 15 |
| C | 25 | 25/16,5 | 15 |

#### Abdeckplatte (cm)

|   | L  | B  | H |
|---|----|----|---|
| D | 35 | 35 | 8 |
| E | 40 | 35 | 8 |

Abgabe stückweise möglich.




## Aufbau - Santuro Mauerblock Antik / - Mini

Mauerstärke - 25 cm / 16,5 cm ■ Maßstab 1:40

### Mauer abgestuft (Frontansicht)

|                               |              |
|-------------------------------|--------------|
| Systemstein                   | 42 x A       |
| Eck-, End-/Abschlussstein     | 5 x B, 5 x C |
| Mauerabdeckplatte (8 cm hoch) | keine        |

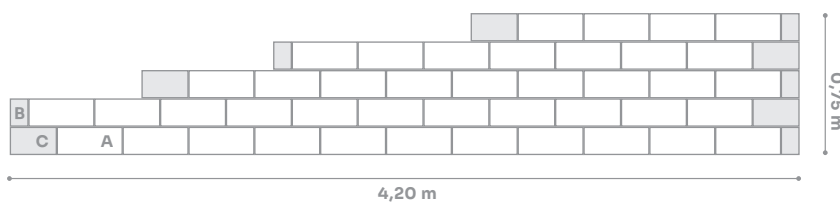

B C  
Gerader Aufbau - 2. Schicht

C B  
Gerader Aufbau - 1. Schicht

### Hinweis

1. Schicht und 2. Schicht der geraden/  
rechtwinkligen Mauer wiederholen bis  
die gewünschte Höhe erreicht ist.

### Eckausbildung (Draufsicht) - 25 cm Mauerstärke

|                           |               |
|---------------------------|---------------|
| Mauerhöhe                 | 0,90 m        |
| Systemstein               | 30 x A        |
| Eck-, End-/Abschlussstein | 12 x B, 6 x C |



### Eckausbildung (Draufsicht) - 16,5 cm Mauerstärke

|                           |              |
|---------------------------|--------------|
| Mauerhöhe                 | 0,75 m       |
| Systemstein               | 27 x A       |
| Eck-, End-/Abschlussstein | 8 x B, 3 x C |

